


GRONDPLAN ZEVELING

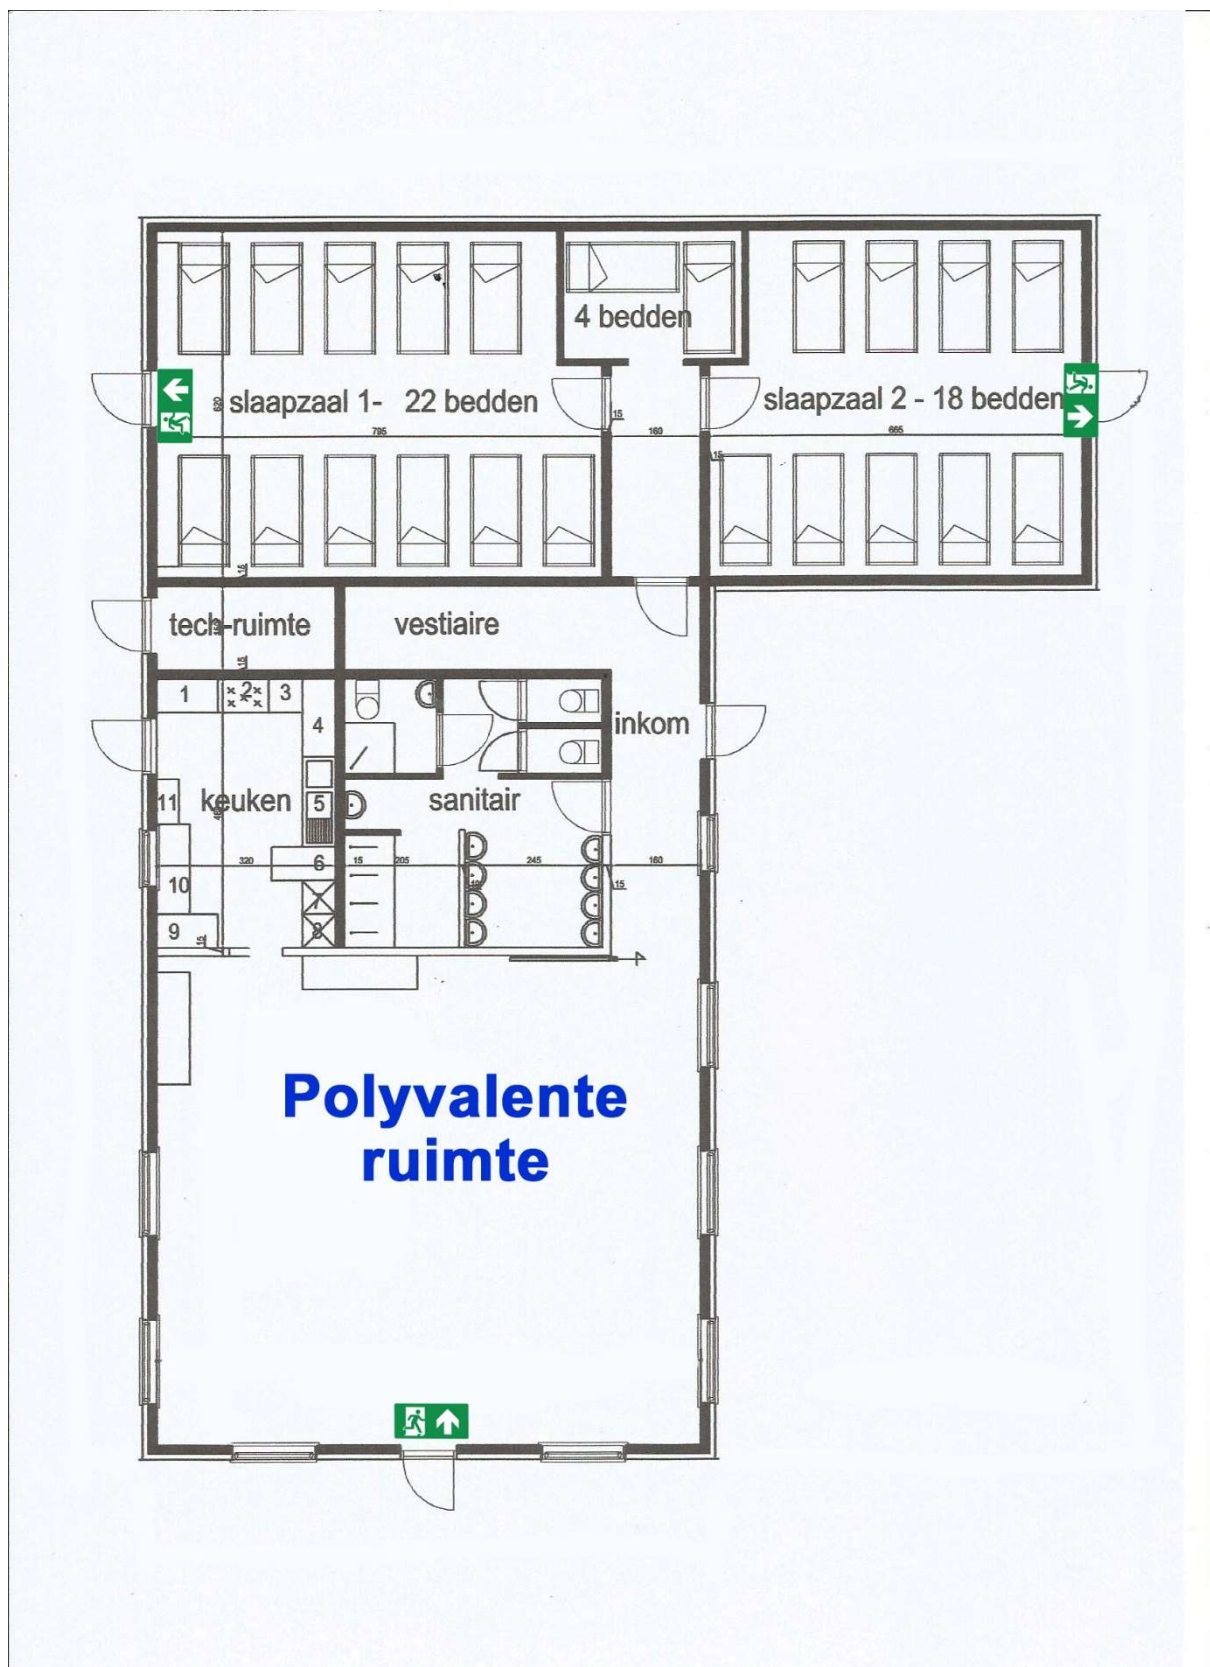

Nr	Ruimte	Info over de ruimte
1	Keuken	1 kookfornuis met 5 bekkens 1 aparte lage gasbek 1 diepvries 2 koelkast 1 elektrische oven 1 microgolf 1 koffiezet 1 waterkoker
2	Sanitaire ruimte 1	4 douches 6 lavabo's
3	Sanitaire ruimte 2	3 toiletten 1 urinoirs 1 douche 1 lavabo
4	Eetzaal	Tafels en stoelen
5	Slaapzaal 1 Slaapzaal 2 Slaapzaal 3	11 stapelbedden 9 stapelbedden 2 stapelbedden