


PLAN SLOEP

verdieping / étage : 1

60 personen / personnes

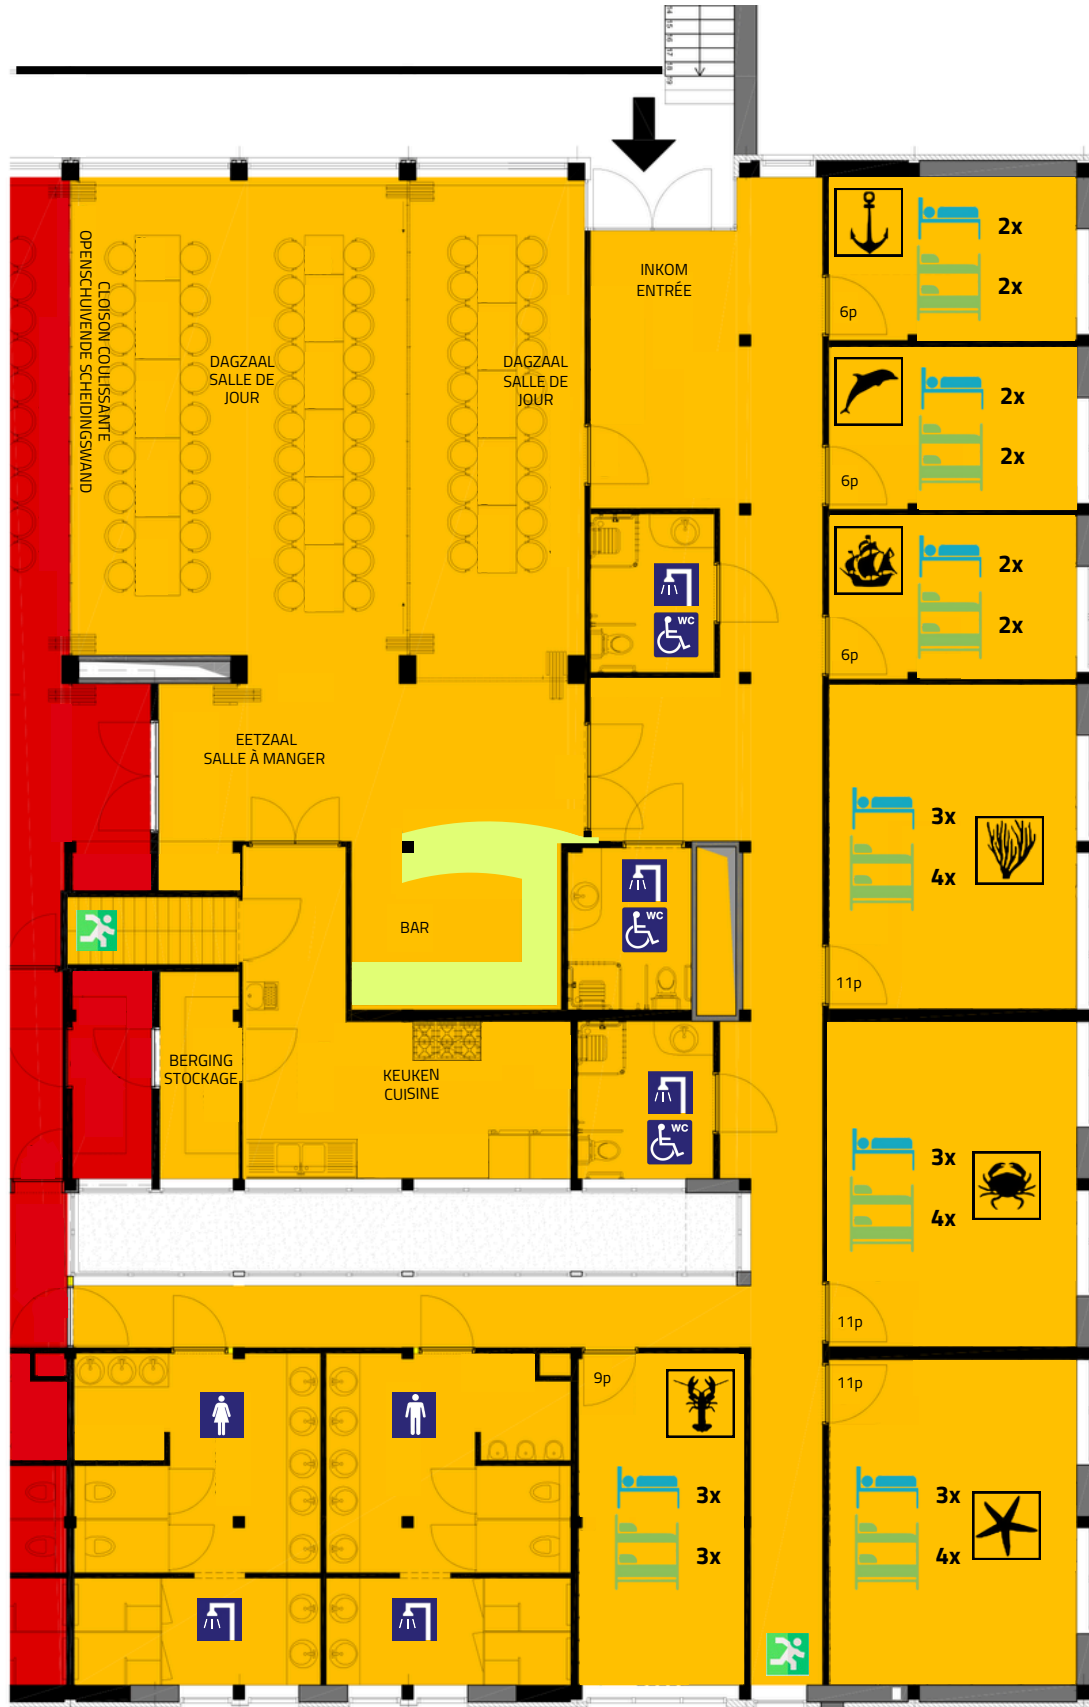

	Stapelbed (2 p.) Lit superposé (2 p.)		Douche Douche		Vrouwentoiletten Femmes de toilettes
	Ondershuifbed (1 p.) Lit gigogne (1 p.)		WC mindervaliden Toilettes pour invalides		Herentoiletten Hommes de toilettes
	EHBO Premiers secours		Nooduitgang Sortie d'urgence		