


GRONDPLAN DE KOMPEL – DE SCHACHT

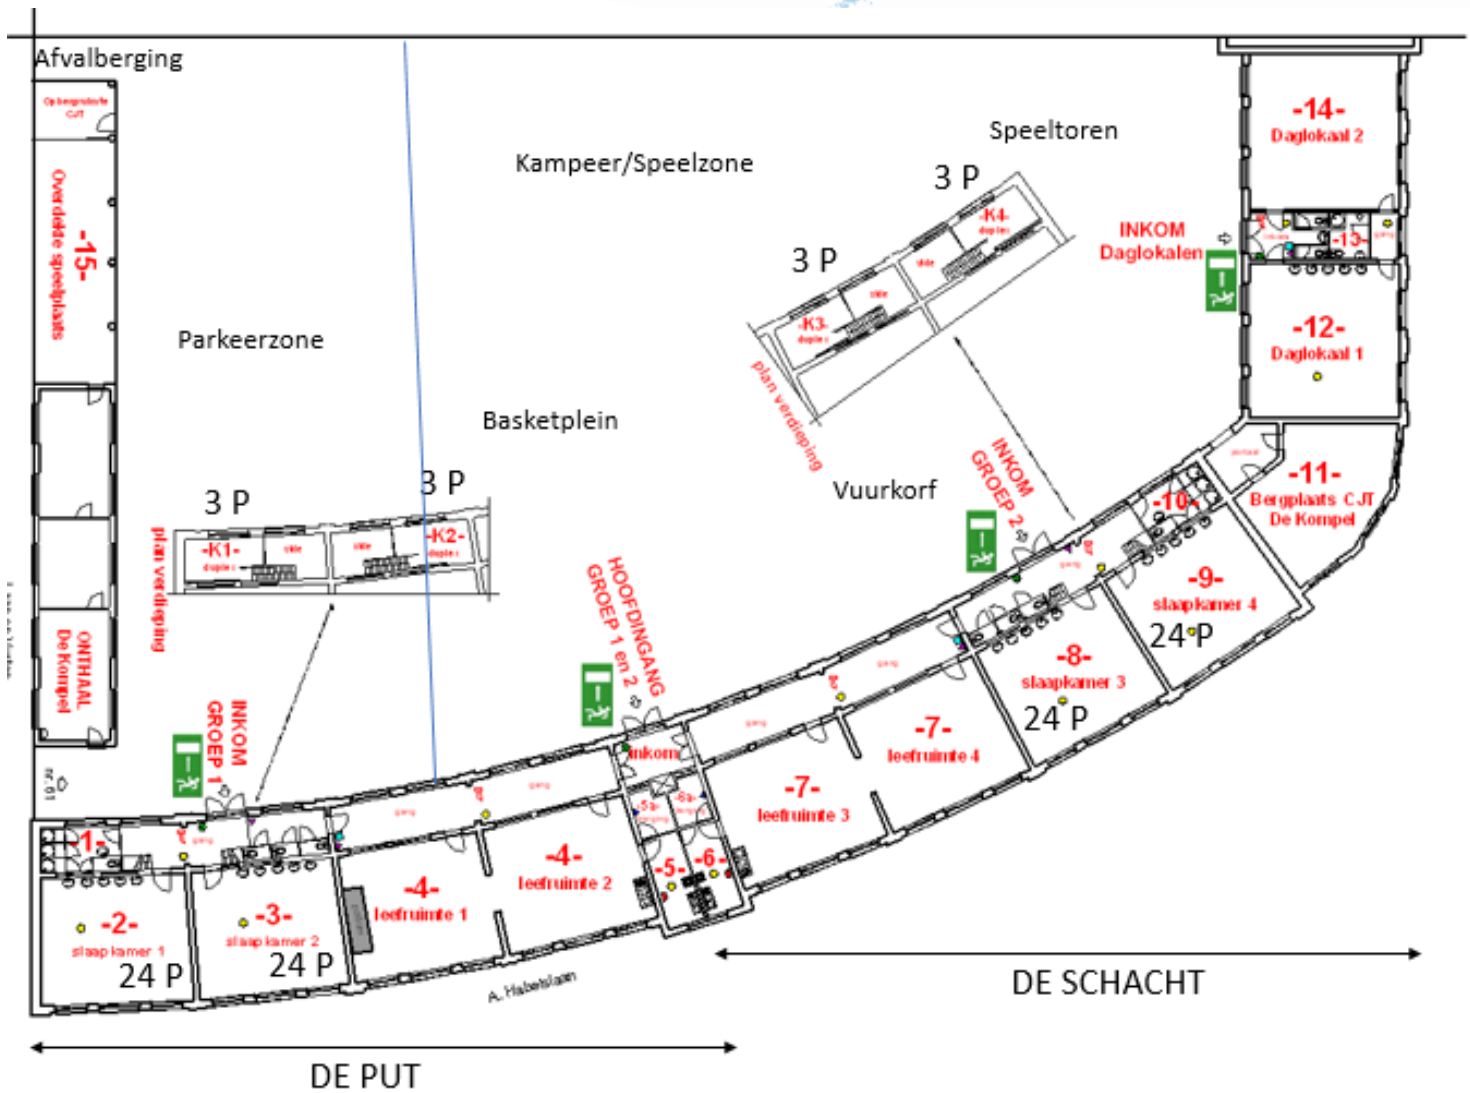

Nr	Ruimte (gelijkvloers)	Info over de ruimte
10	Sanitair	3 douches 1 toilet Op de gang zijn nog 3 toiletten
8 & 9	Slaapruimte	2 zalen voor telkens 24 personen
7	Eet-/dagzaal	2 x 56 m ² ; 1 met podium
6	Keuken	Kookfornuis Oven Bradslede
6a	Berging	5 m ²

GRONDPLAN DE KOMPEL – DE SCHACHT

Nr	Ruimte (verdieping)	Info over de ruimte
K3 & K4	Slaapruimte	2 kamers met 1 stapelbed en één gewoon bed
Nr	Ruimte	Info over de ruimte
15	Sanitair	Extra badkamer voor kookouders met 1 douche en 1 toilet
14	Dagzaal	Extra lokaal van 69 m ²