



GELIJVLOERSE VERDIEPING - 1:100

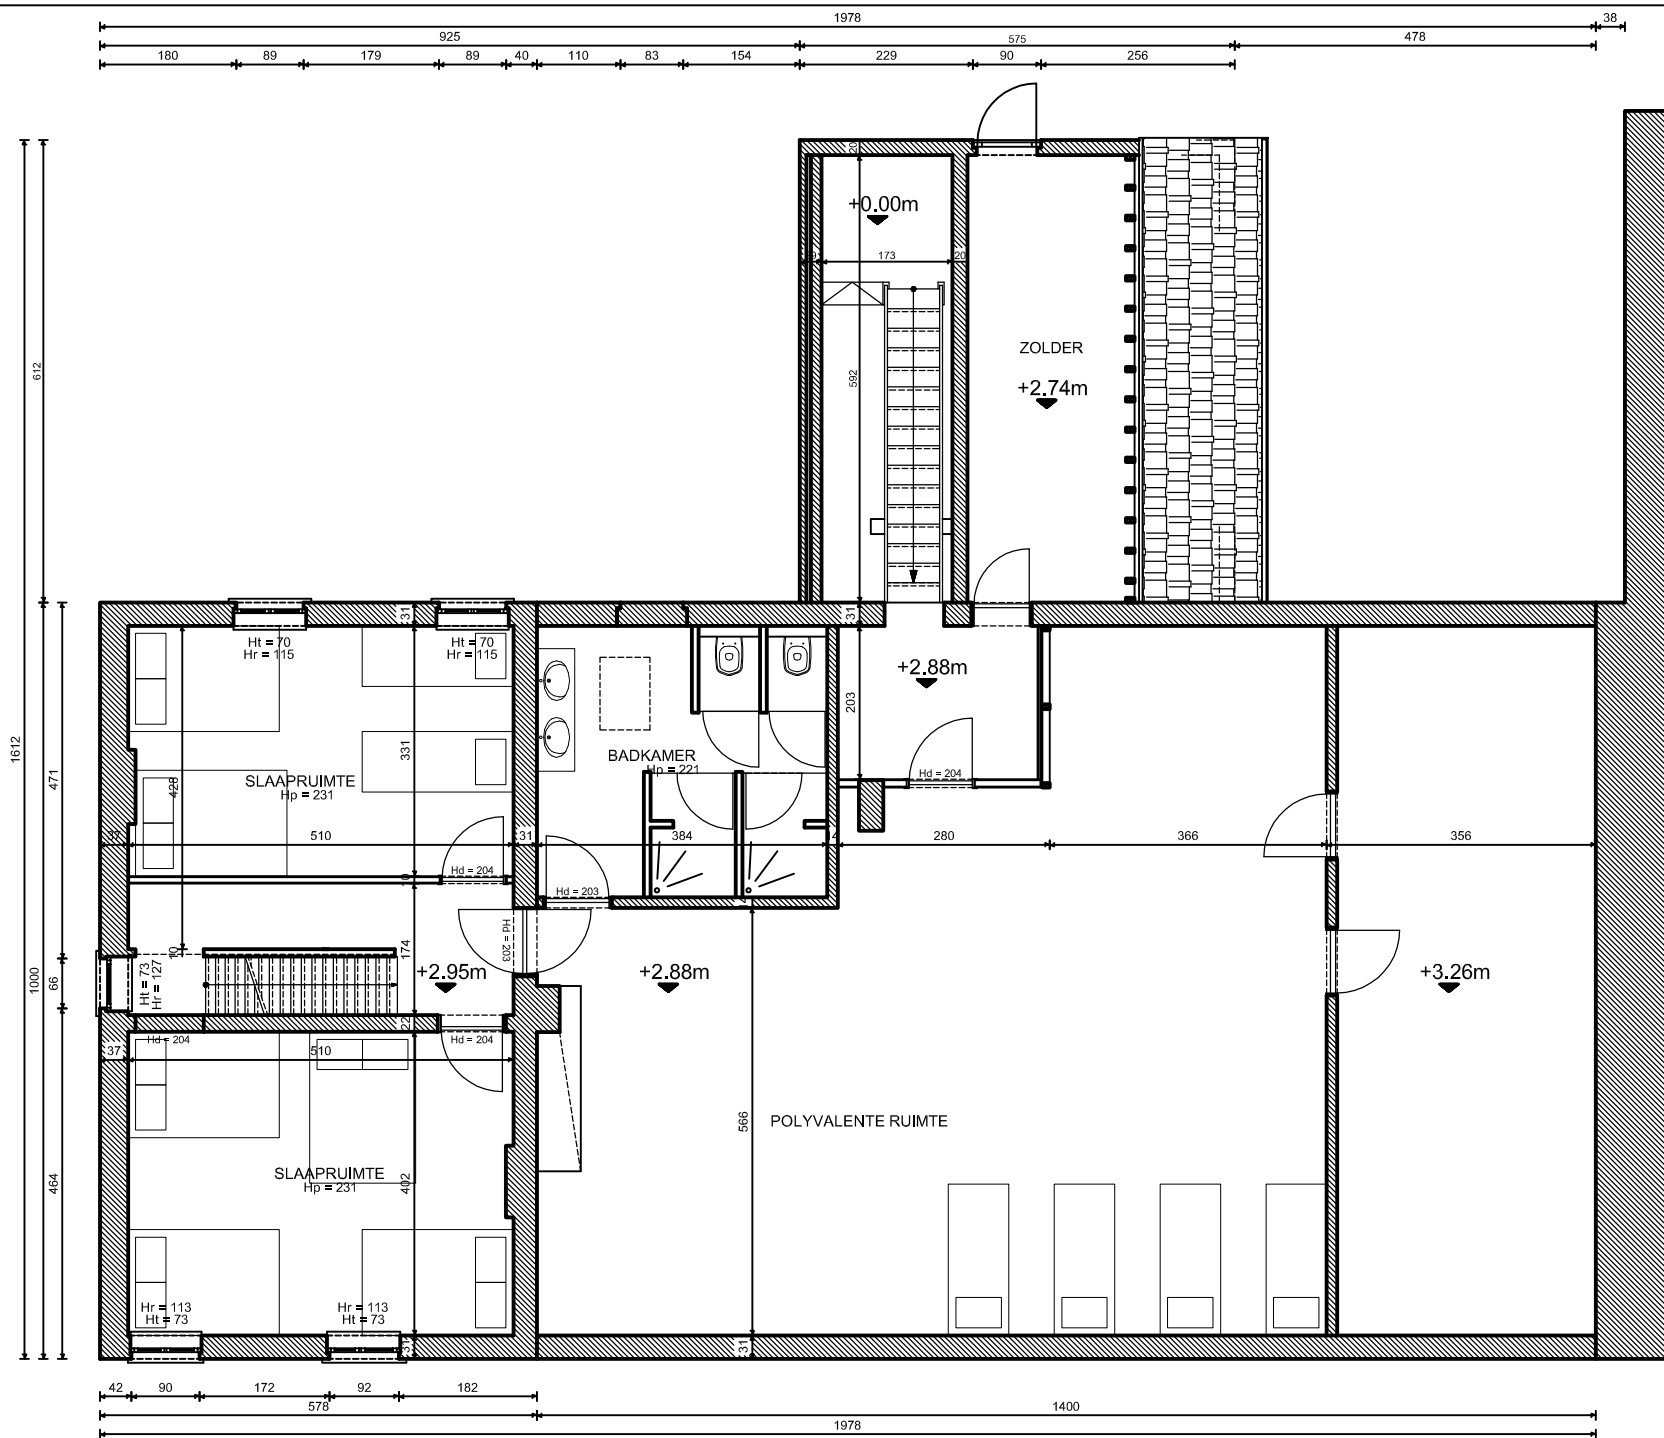

EERSTE VERDIEPING - 1:100

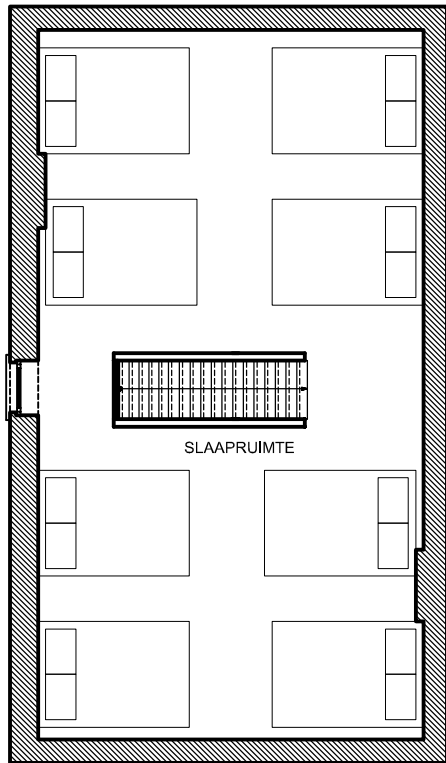

ZOLDER - 1:100