
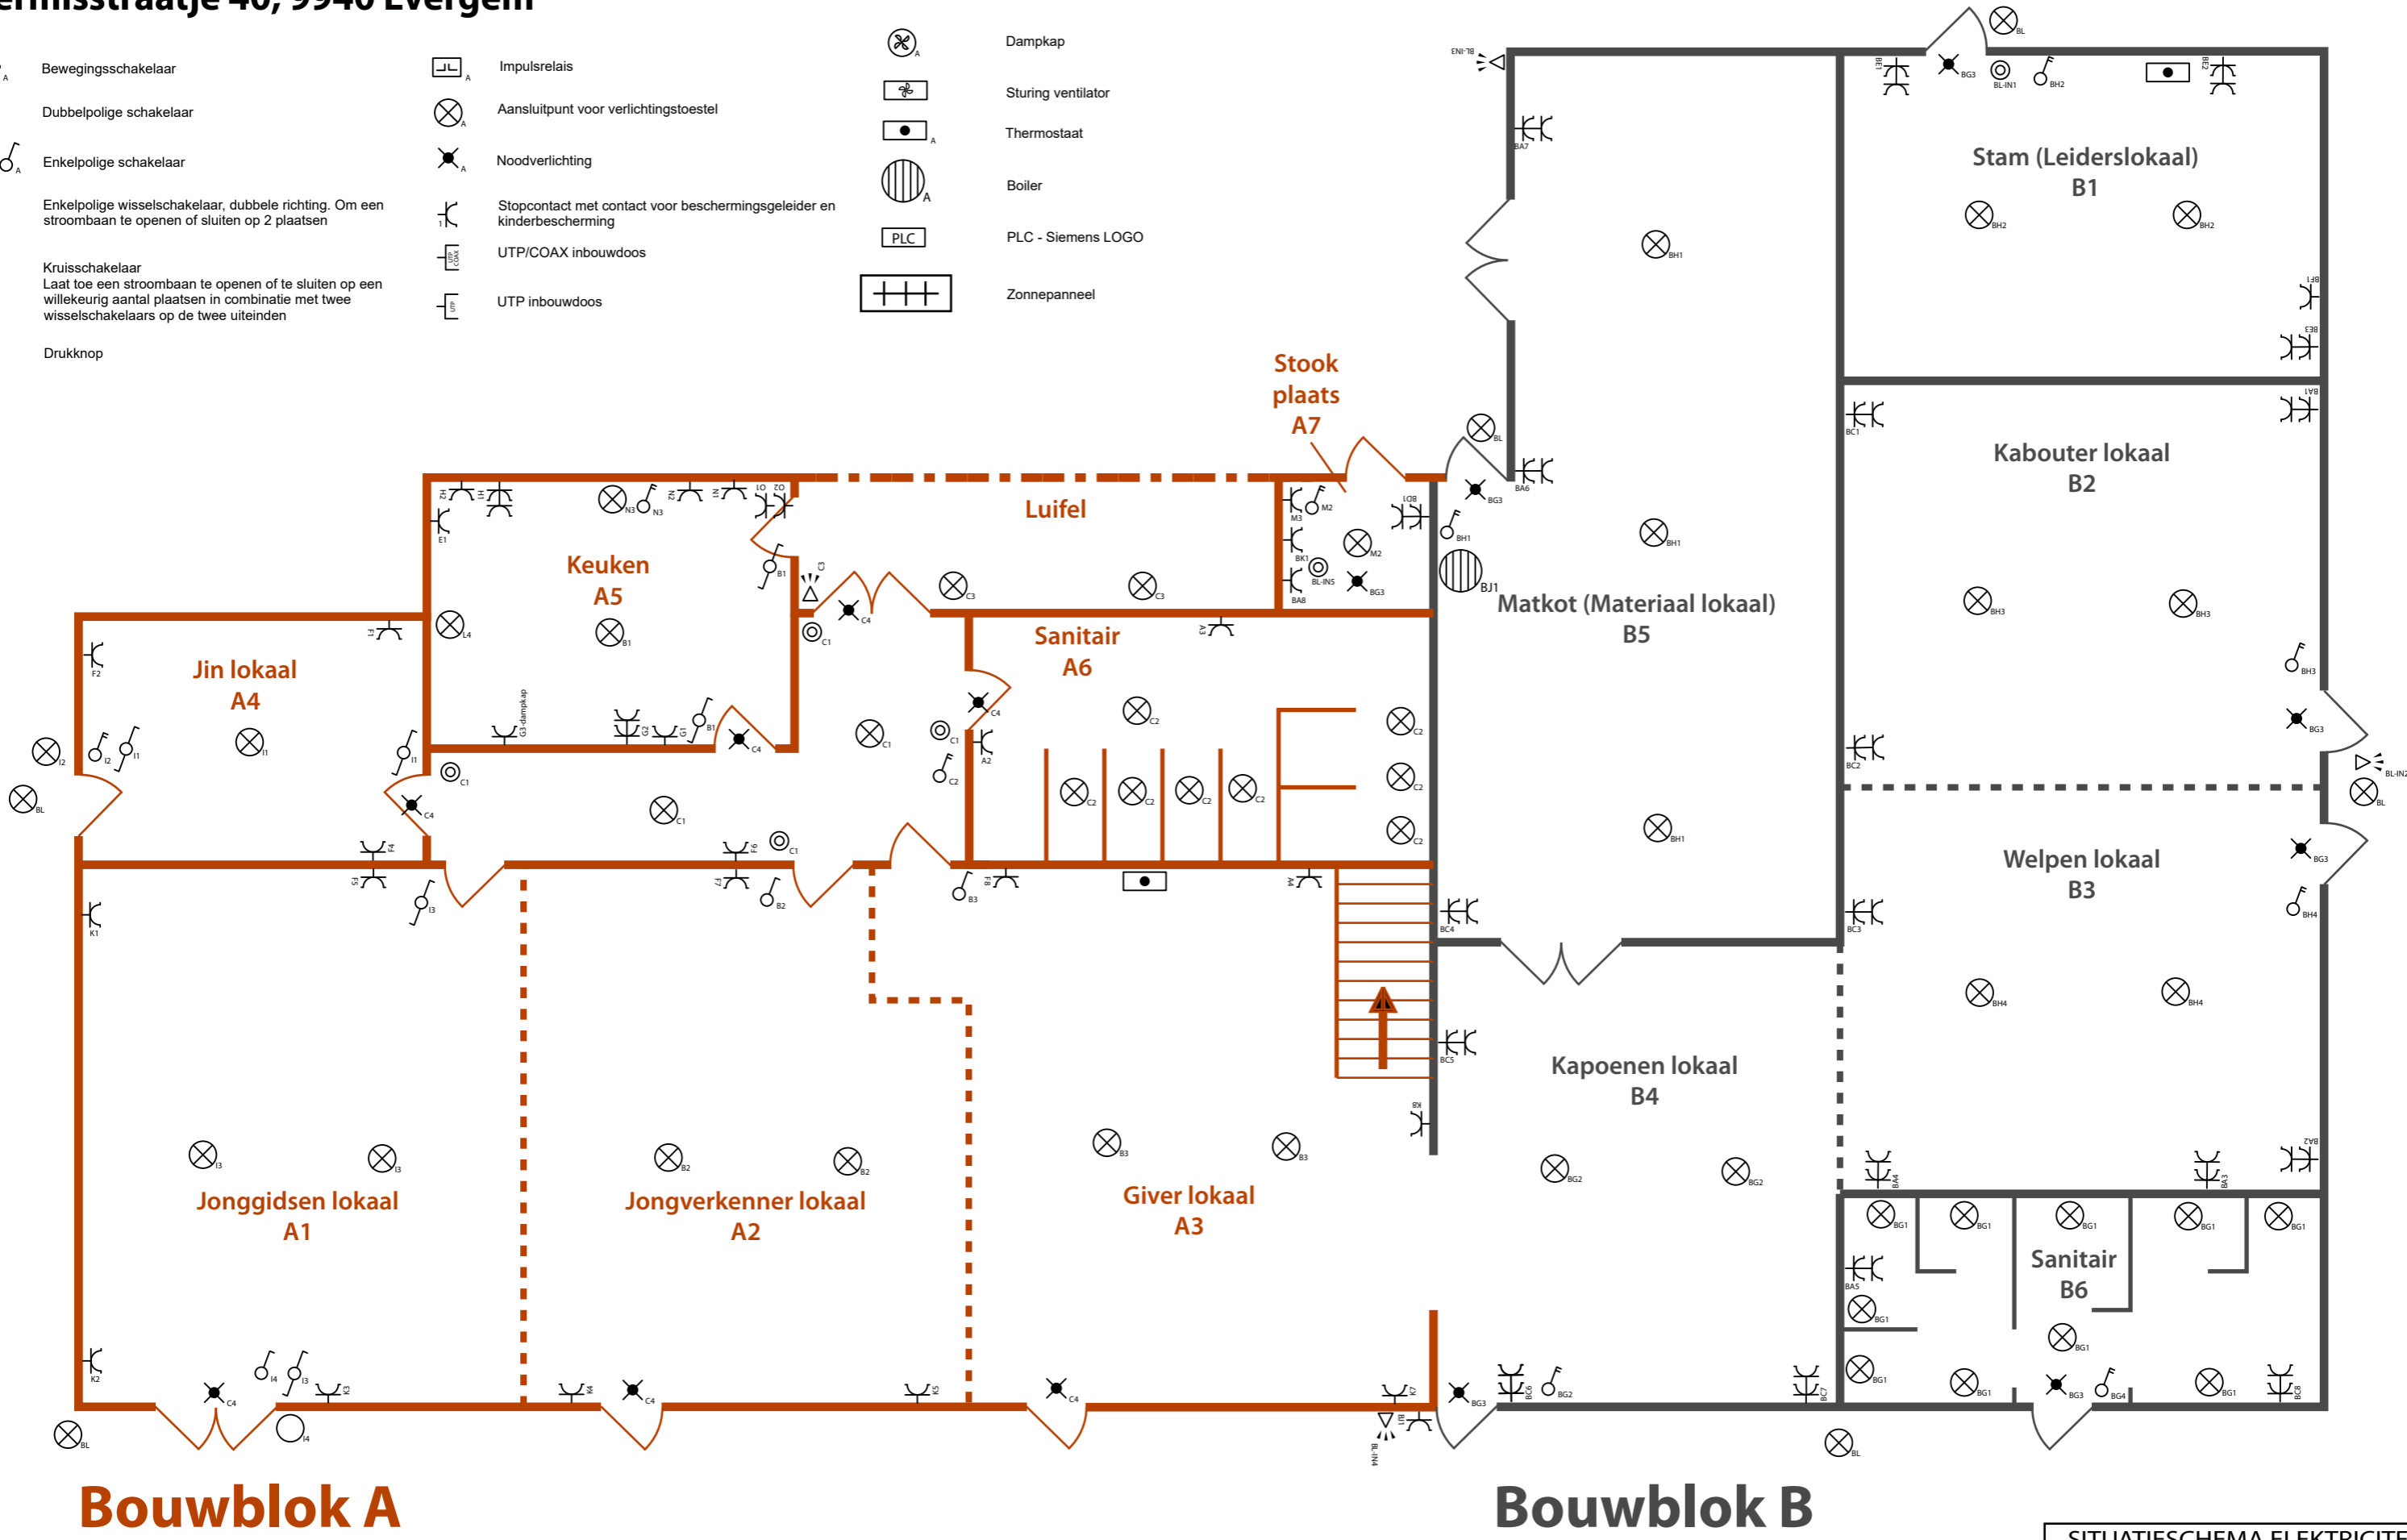


VZW De Padvinder

Kermisstraatje 40, 9940 Evergem

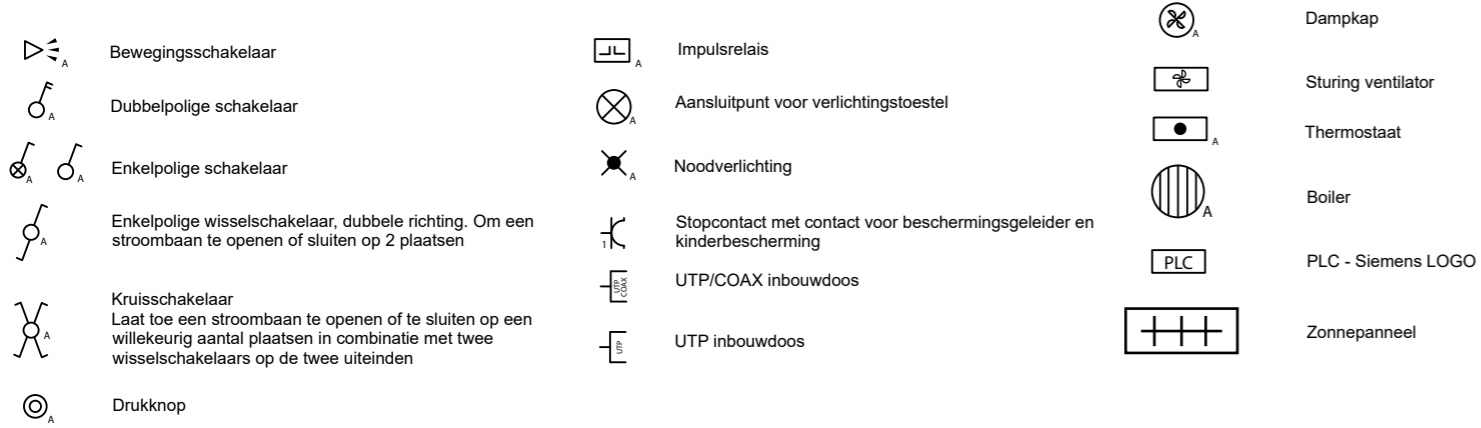


Bouwblok A

Bouwblok B

SITUATIESCHEMA ELEKTRICITEIT	
Opgesteld door Karel Van Hecke & Ruben Pauwels	Datum: 12/09/2022
Handtekening:	
Formaat: A3	Revisie 2.0

VZW De Padvinder

Kermisstraatje 40, 9940 Evergem

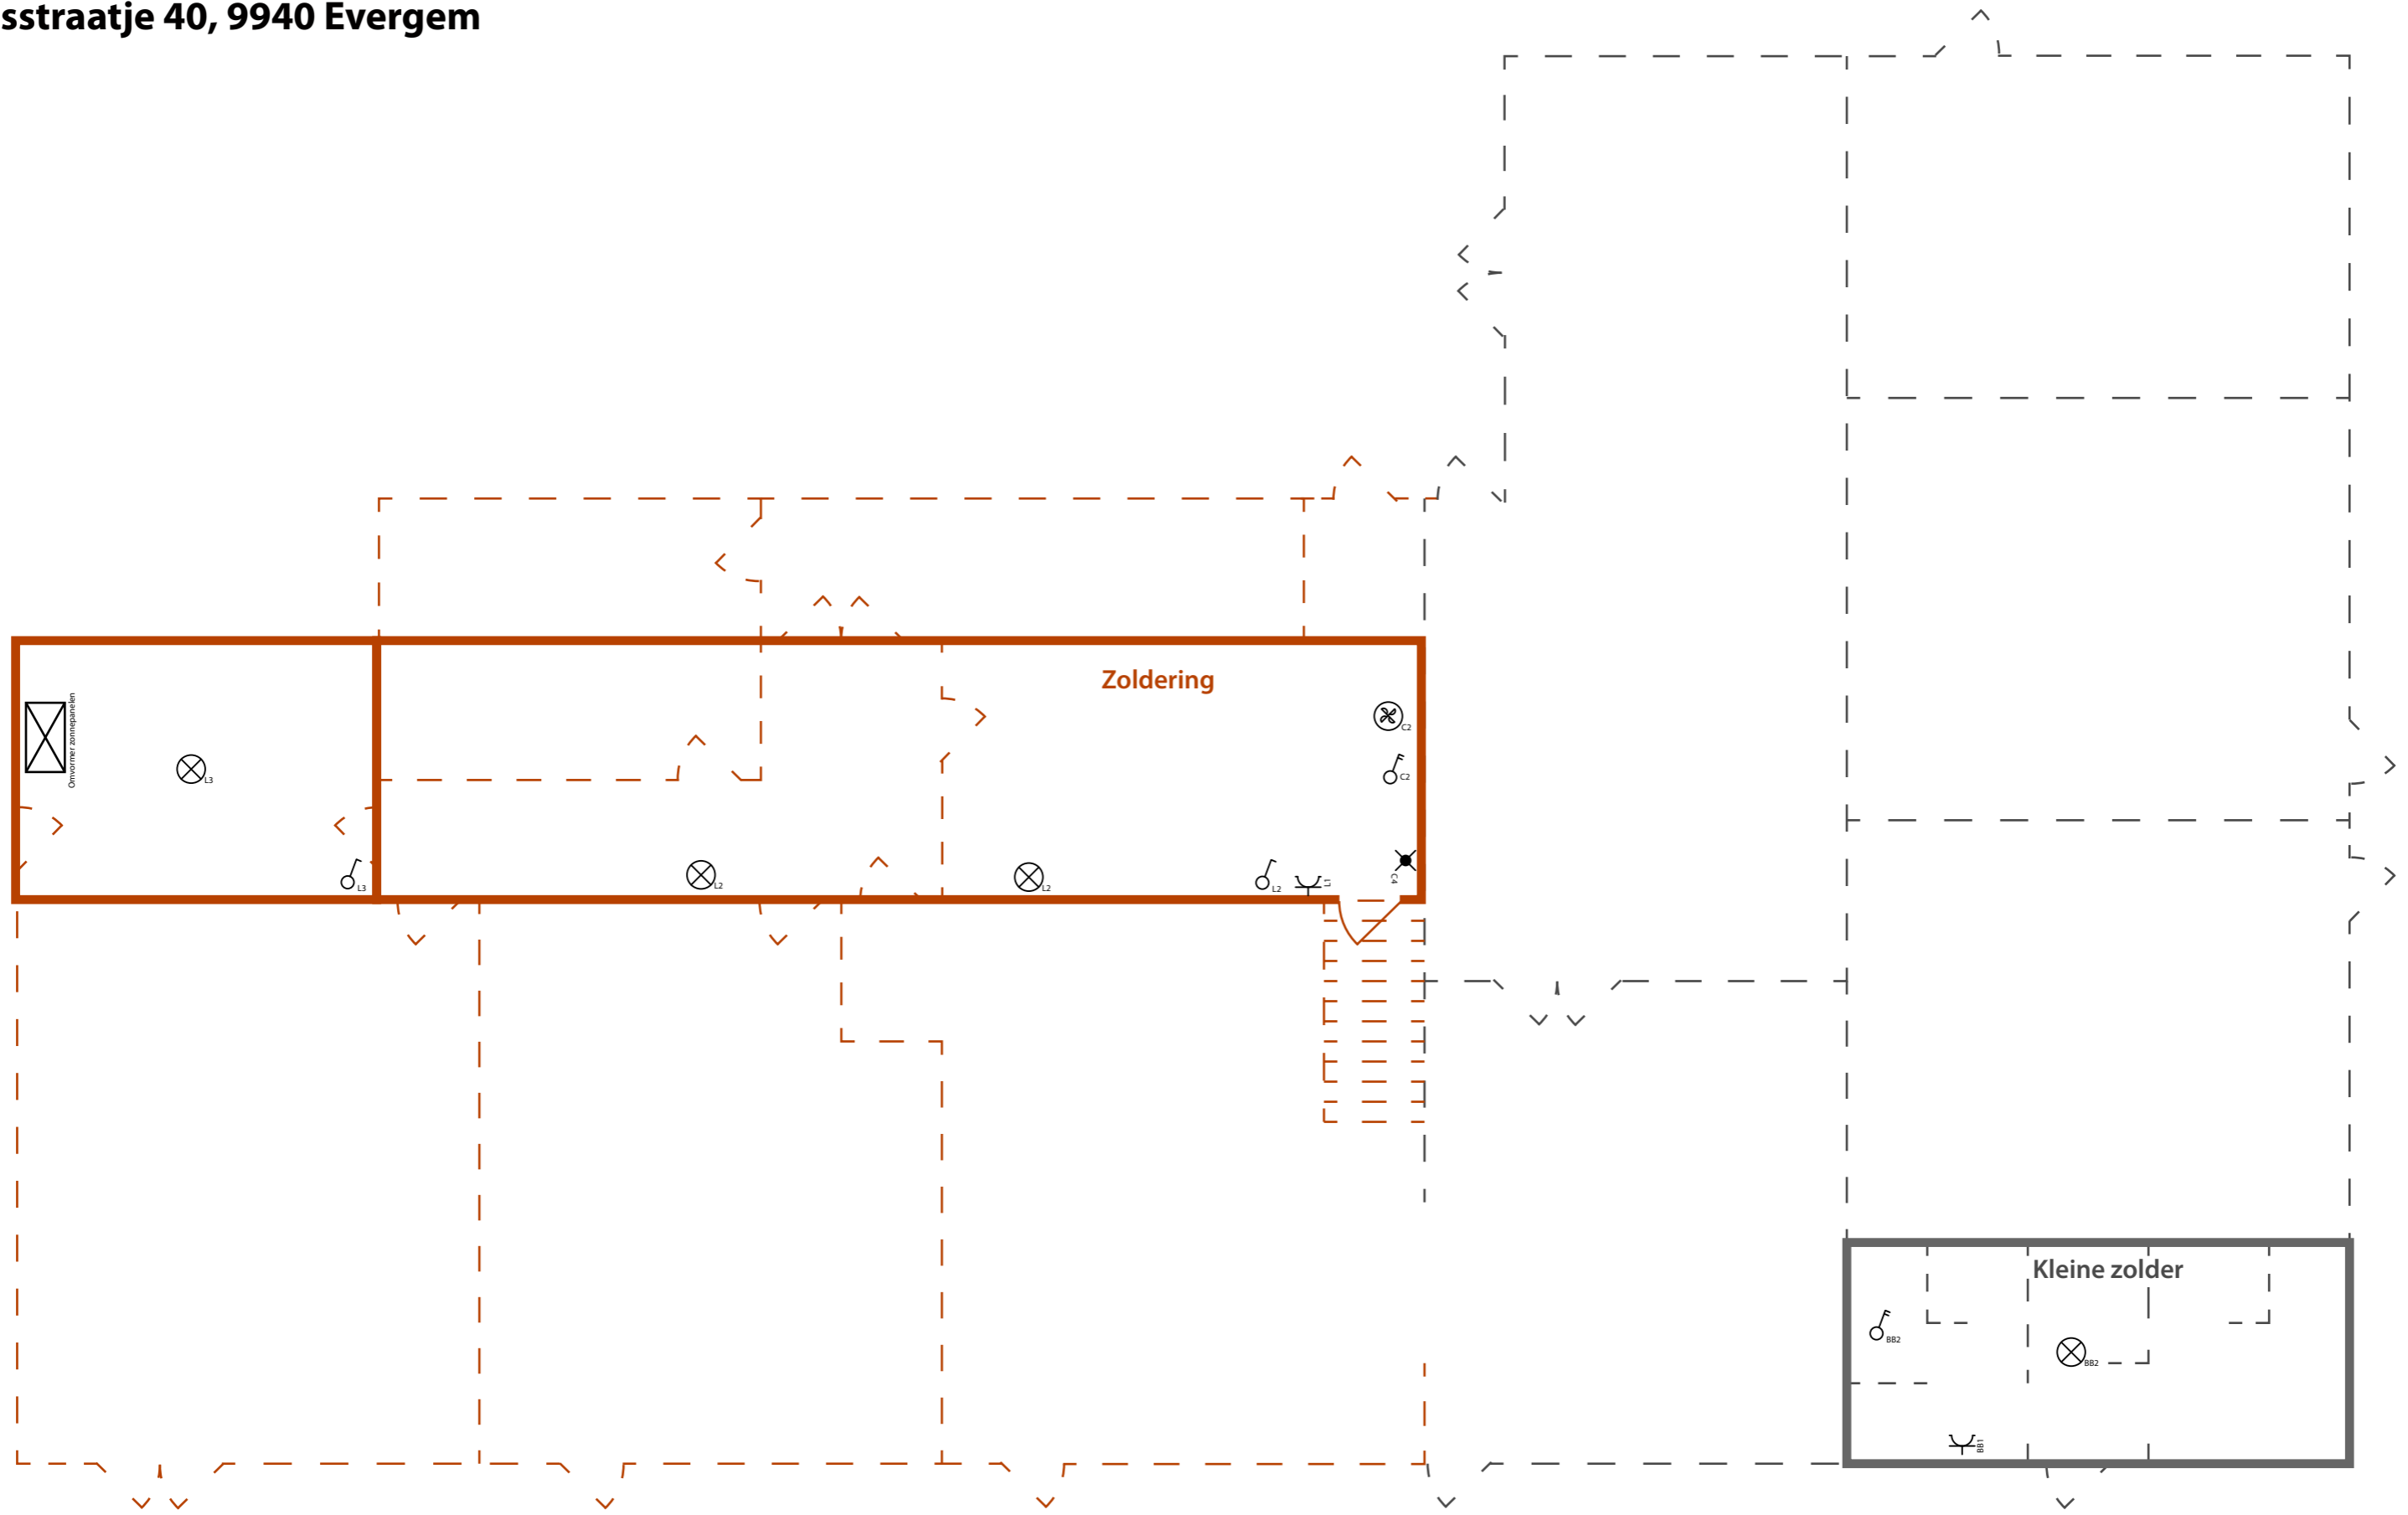

Bouwblok A

Bouwblok B

Eerste verdiep

SITUATIESCHEMA ELEKTRICITEIT		
Opgesteld door Karel Van Hecke & Ruben Pauwels		Datum: 12/09/2022
Handtekening:		
Formaat: A3	p 2/2	Revisie 2.0